


■ Percorsi ai giardini
Planimetria generale - Scala 1:500


2 Architettura e paesaggio: il dialogo ritrovato

L'edificio mette in relazione la Villa, il giardino e la città' attraverso i livelli, le viste e i materiali

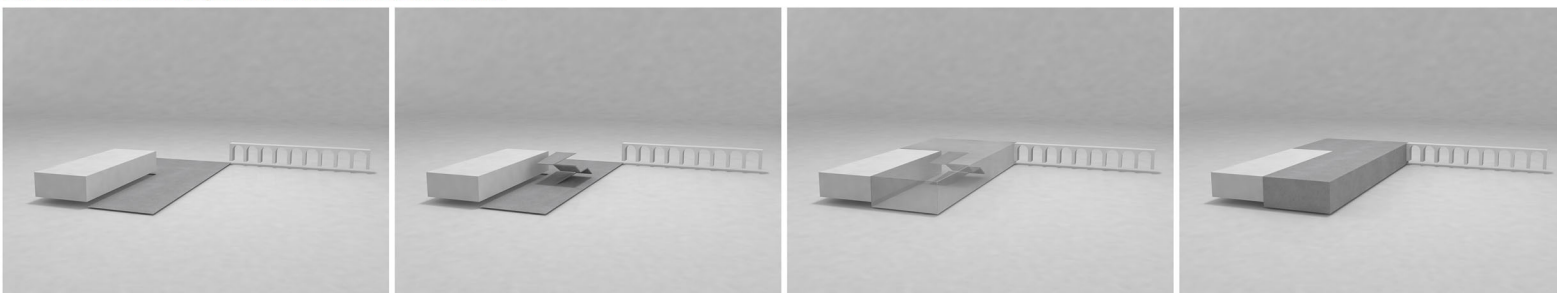


Il corpo centrale dell'edificio lavora come un distributore che consente l'accesso ai diversi livelli del complesso

Il corpo centrale e' il nucleo di un volume compatto che si trova alla stessa quota della manica


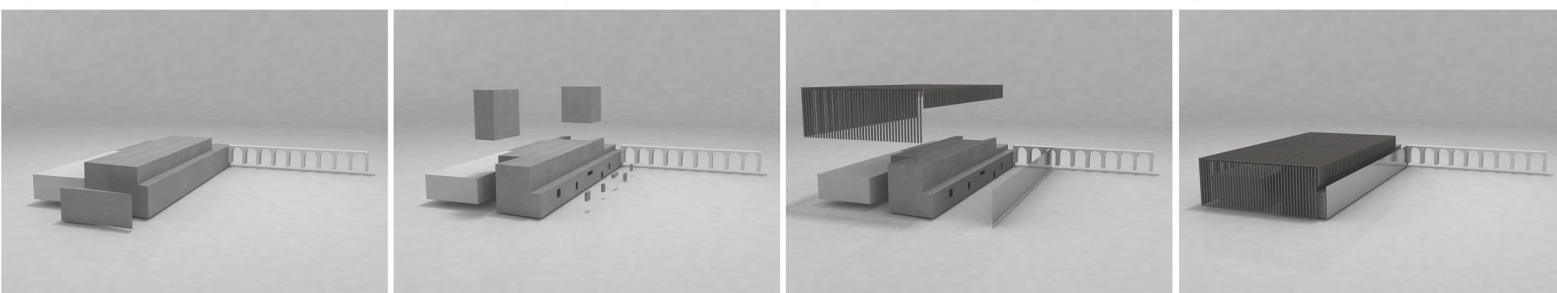


I tagli e le finestrature in alcuni punti strategici inquadrano le viste piu' interessanti e consentono alla luce di penetrare nel volume

Il volume si relaziona con la Villa attraverso la pelle esterna, utilizzando materiali quali il legno, che dialoga con i filari della vigna, e lo specchio, che ripropone il gioco barocco della moltiplicazione ottica del verde

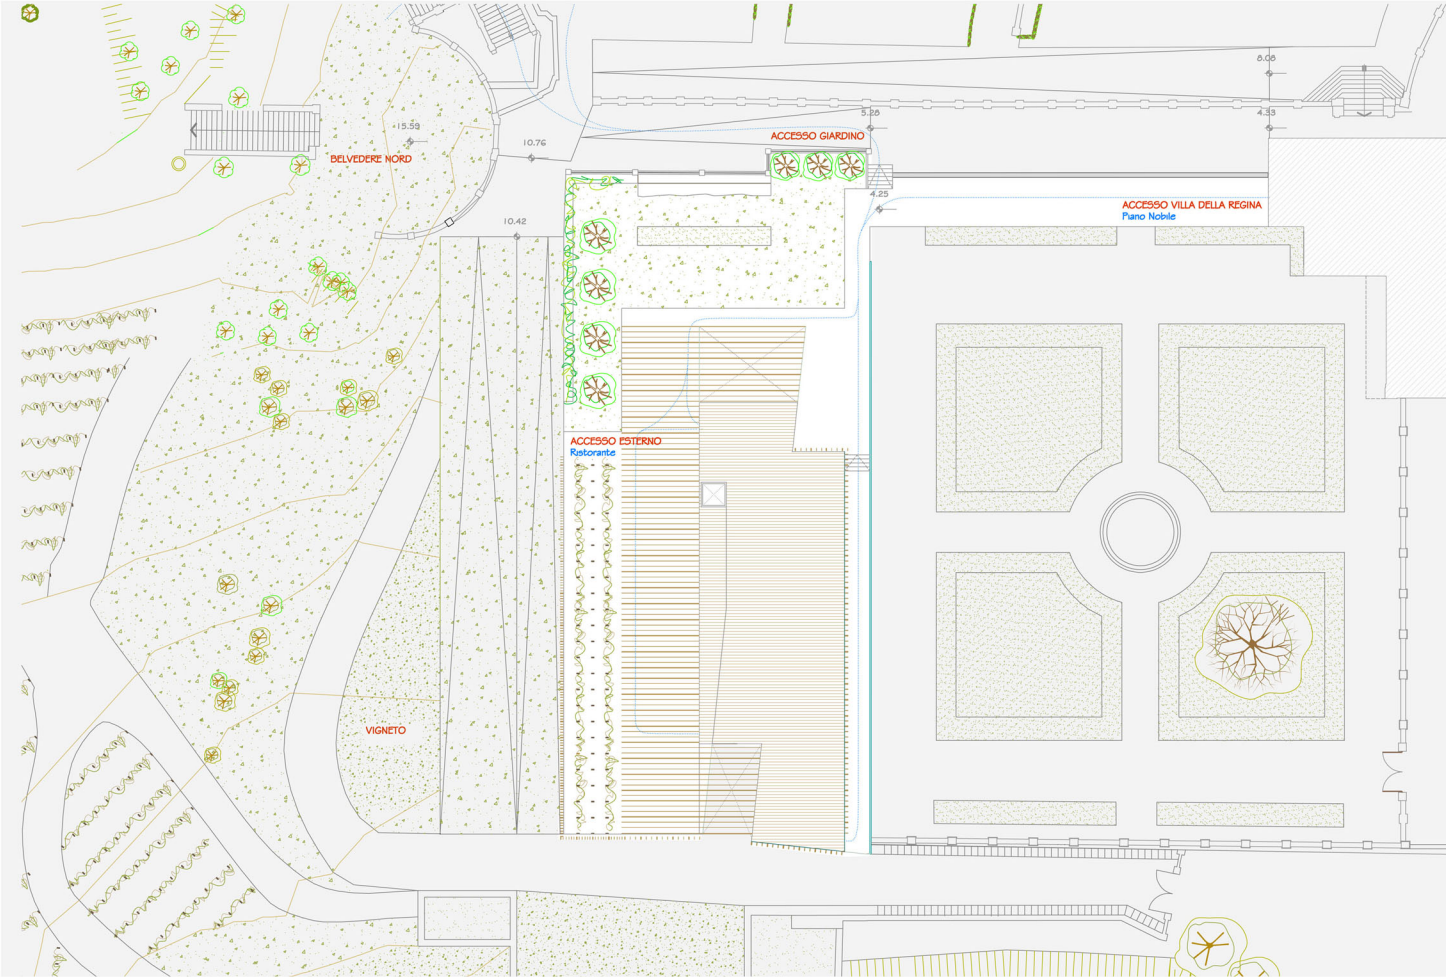


Copertura relazionata con la vigna - Scala 1:200
Bar / Ristorante livello (+3.42 m)
Terrazza / Giardino antico moderno livello (+4.25 m)

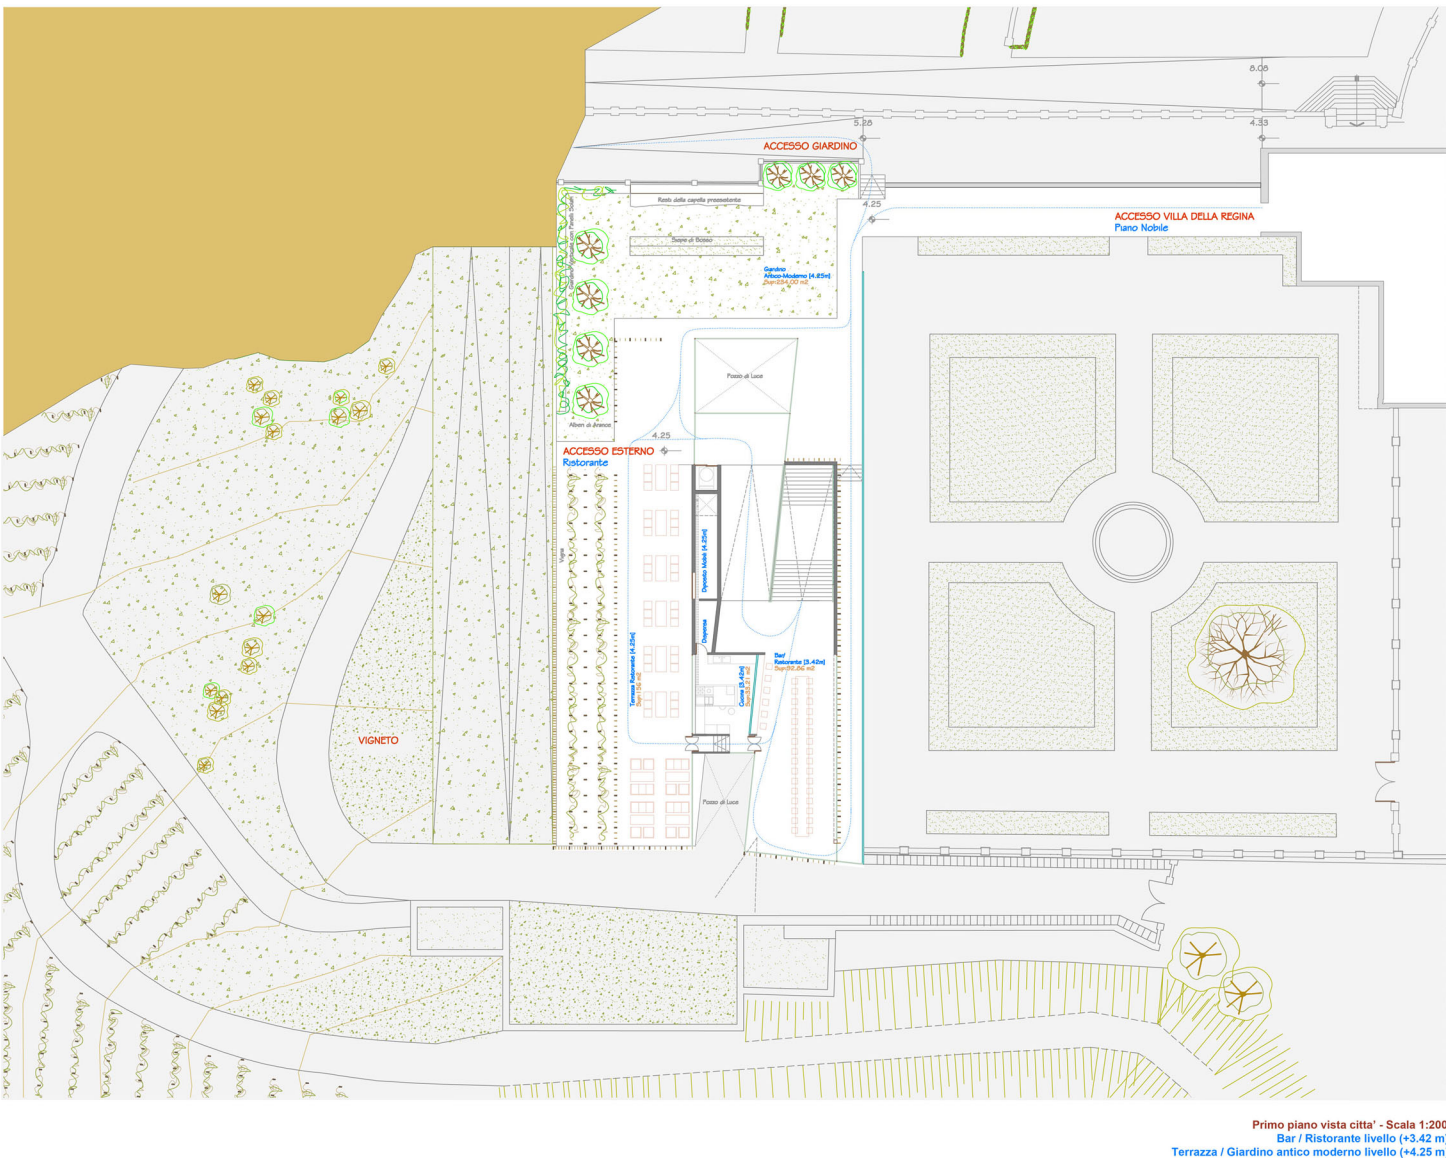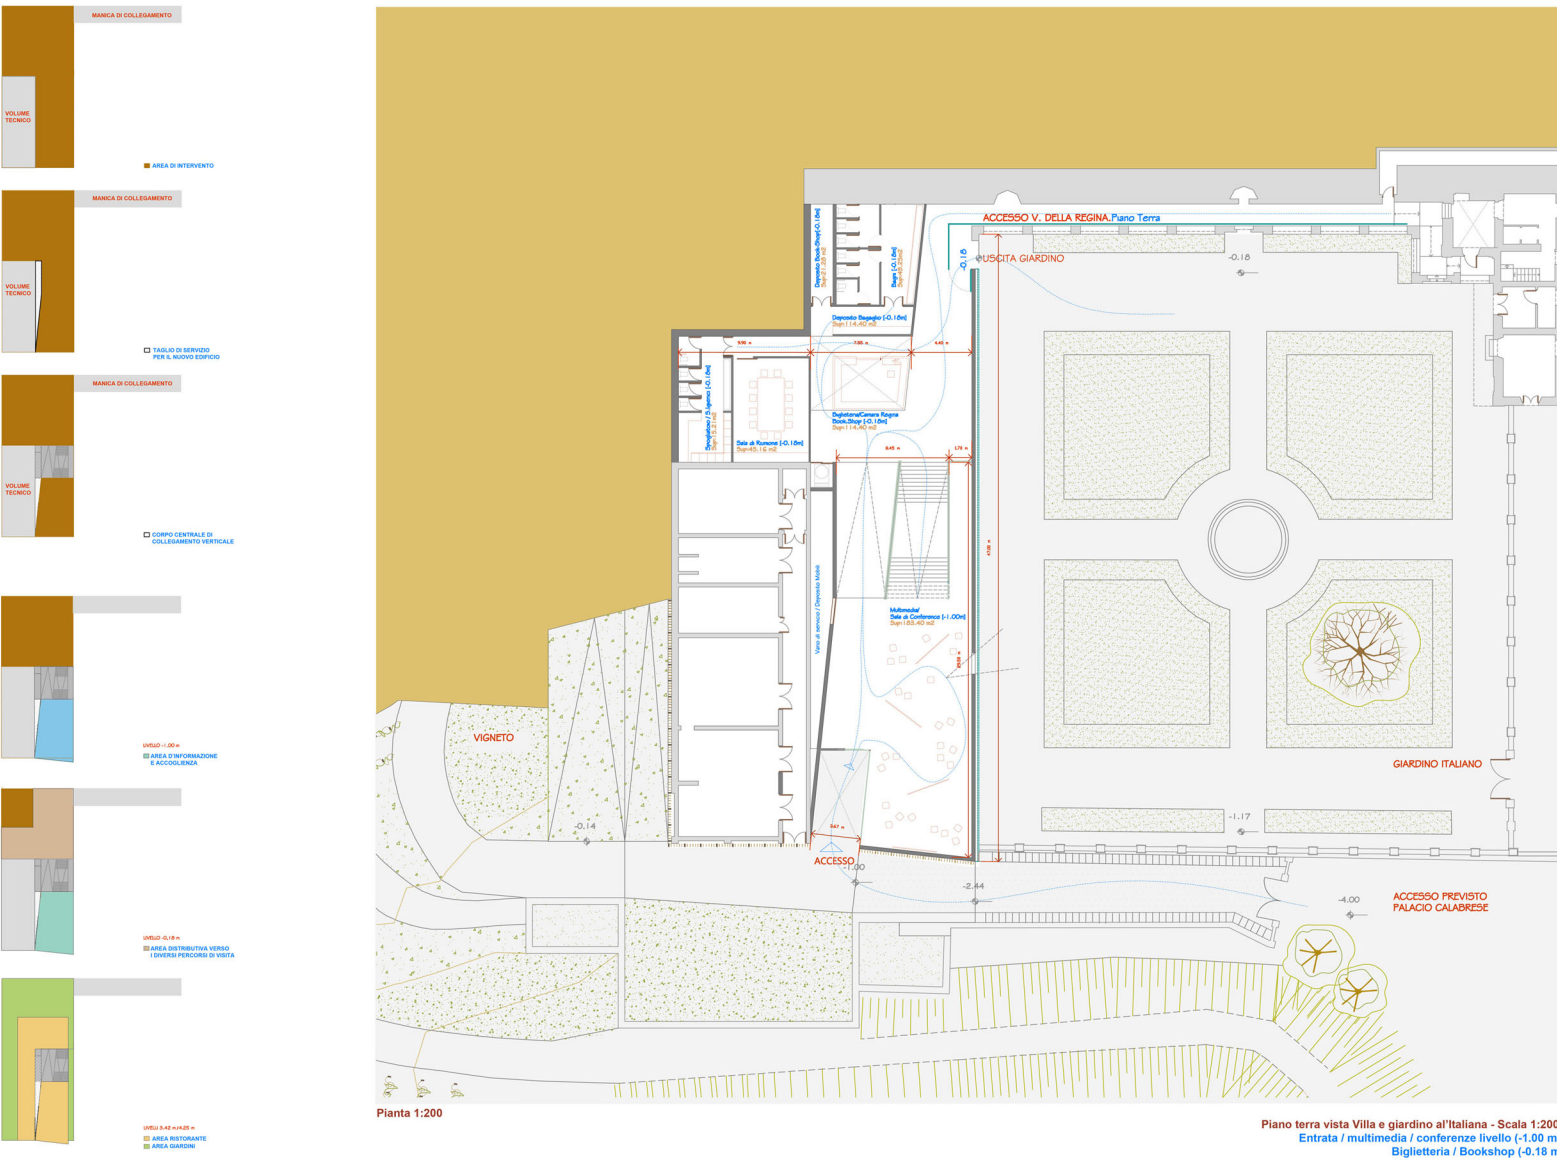


Primo piano vista città' - Scala 1:200
Bar / Ristorante livello (+3.42 m)
Terrazza / Giardino antico moderno livello (+4.25 m)

Villa della Regina. Il concorso per la nuova manica accoglienza


3 Architettura e paesaggio: il dialogo ritrovato

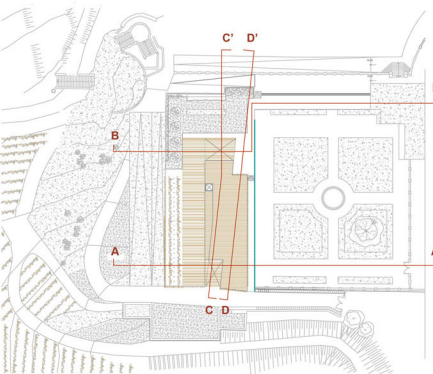


Vista delle sezioni in pianta

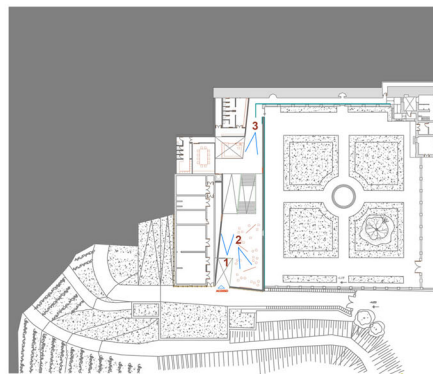


Vista delle prospettive interne al piano terra

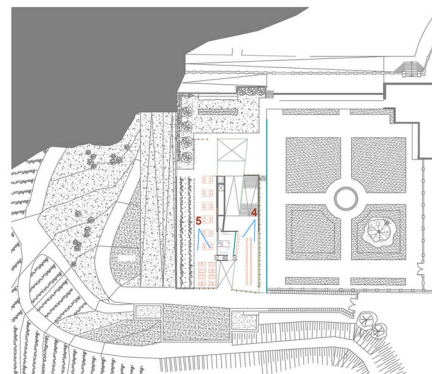


Vista delle prospettive interne al primo piano

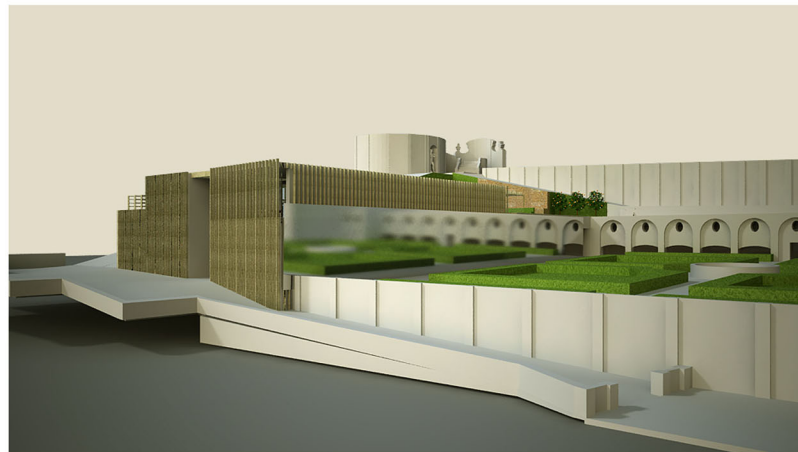


Prospettiva Nord del intervento

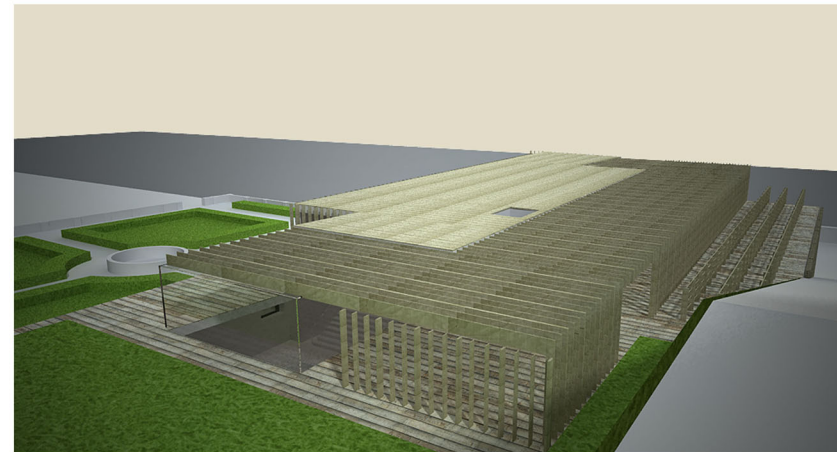


Prospettiva aerea del intervento

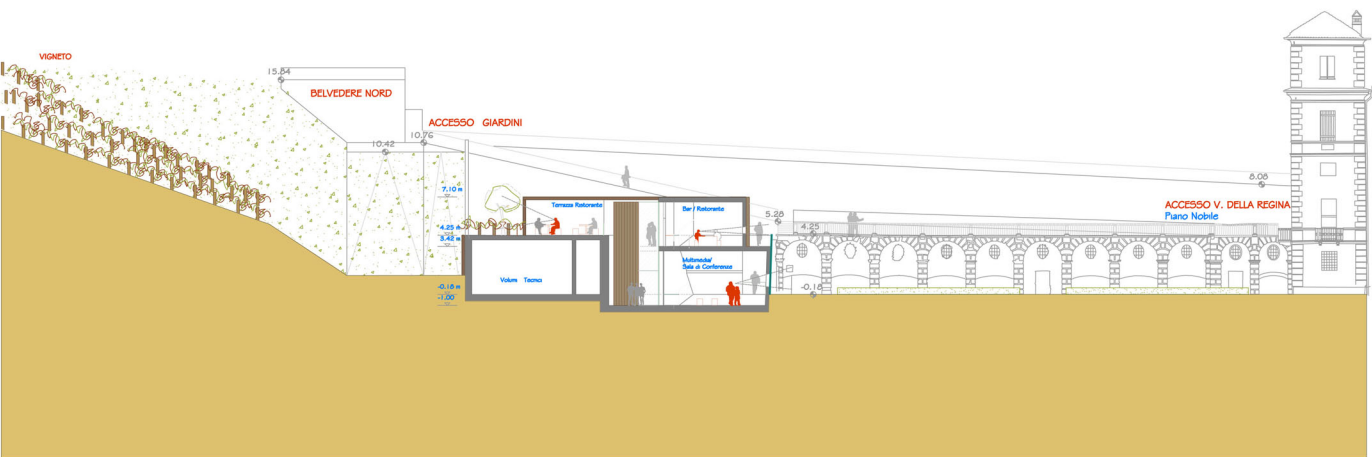


Sezione A - A' - Scala 1:200

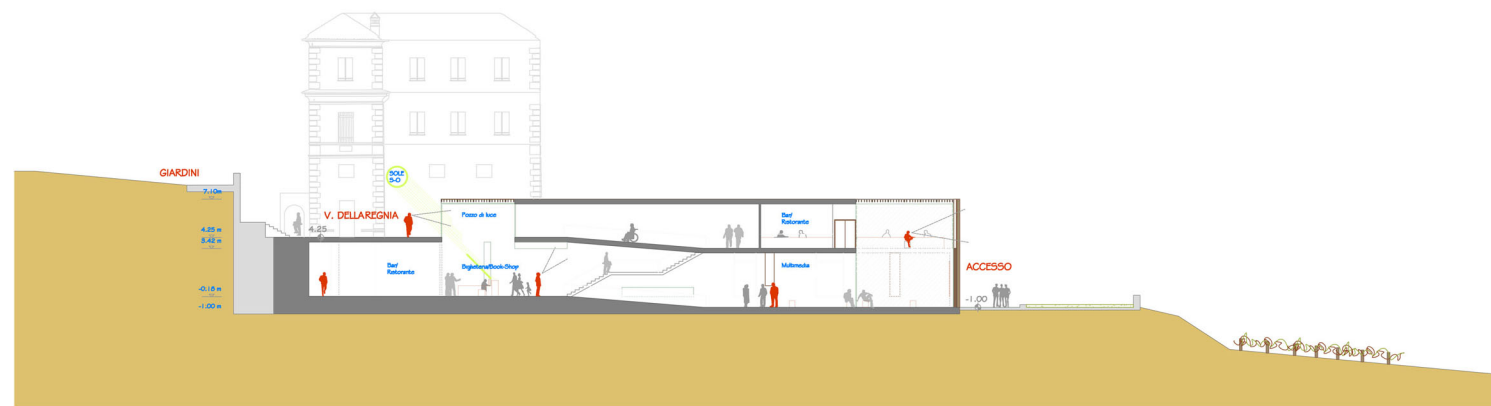

Sezione C - C' - Scala 1:200

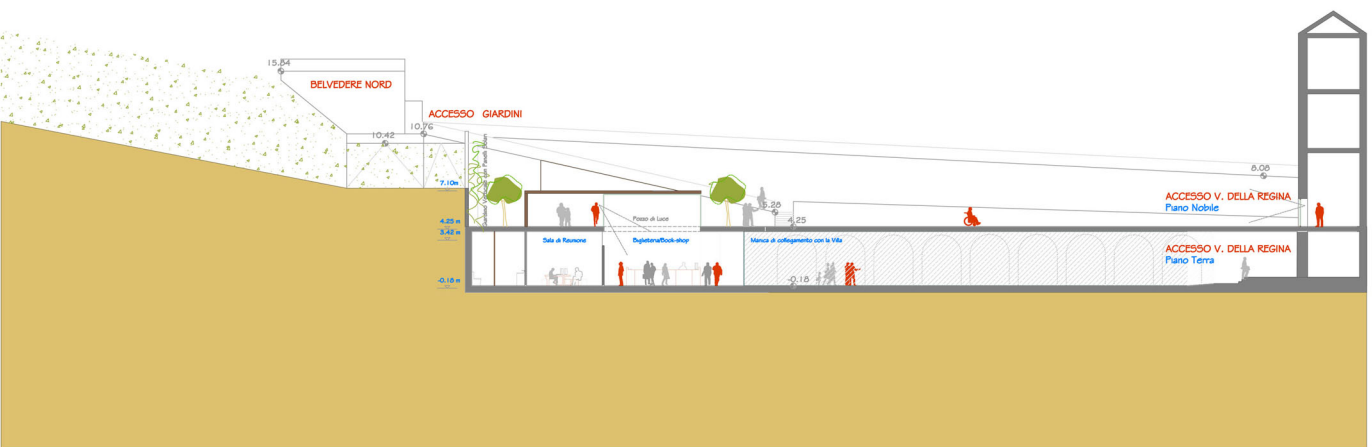

Sezione B - B' - Scala 1:200

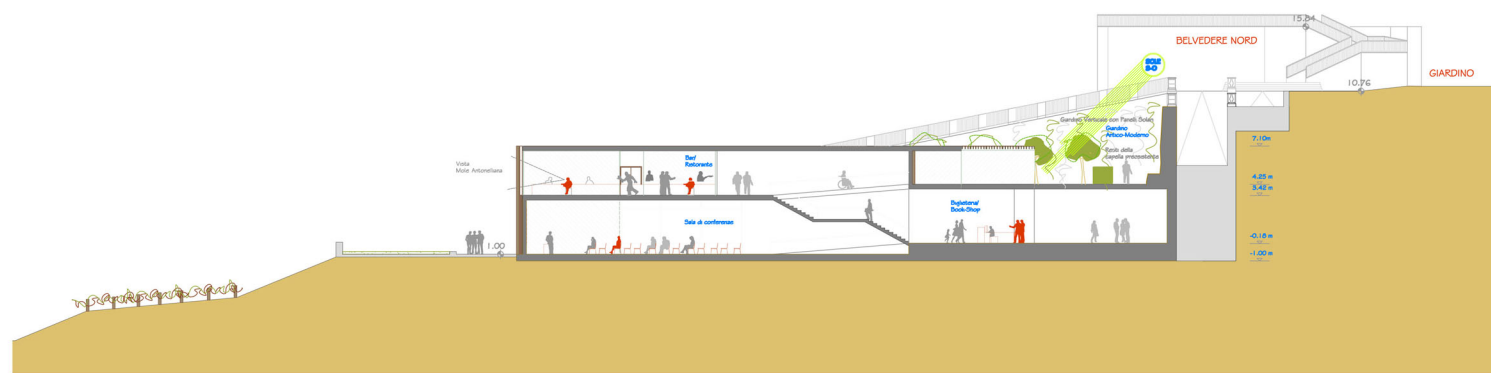


Sezione D - D' - Scala 1:200



Prospettiva 1 - Entrata e area multimedia



Prospettiva 2 A - Area polyvalente: Uso multimedia

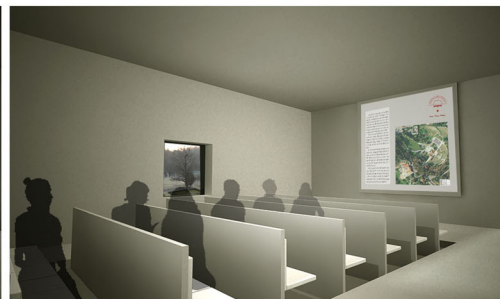


Prospettiva 2 B - Area polyvalente: Uso conferenze



Prospettiva 3 - Area biglietteria / bookshop



Prospettiva 4 - Bar / Ristorante con vista sulla Mole Antonelliana

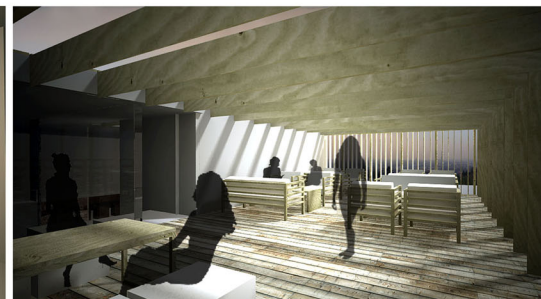

Prospettiva 5 - Terrazza con vista su Torino e la vigna